


五領川公共下水道一般図(污水)

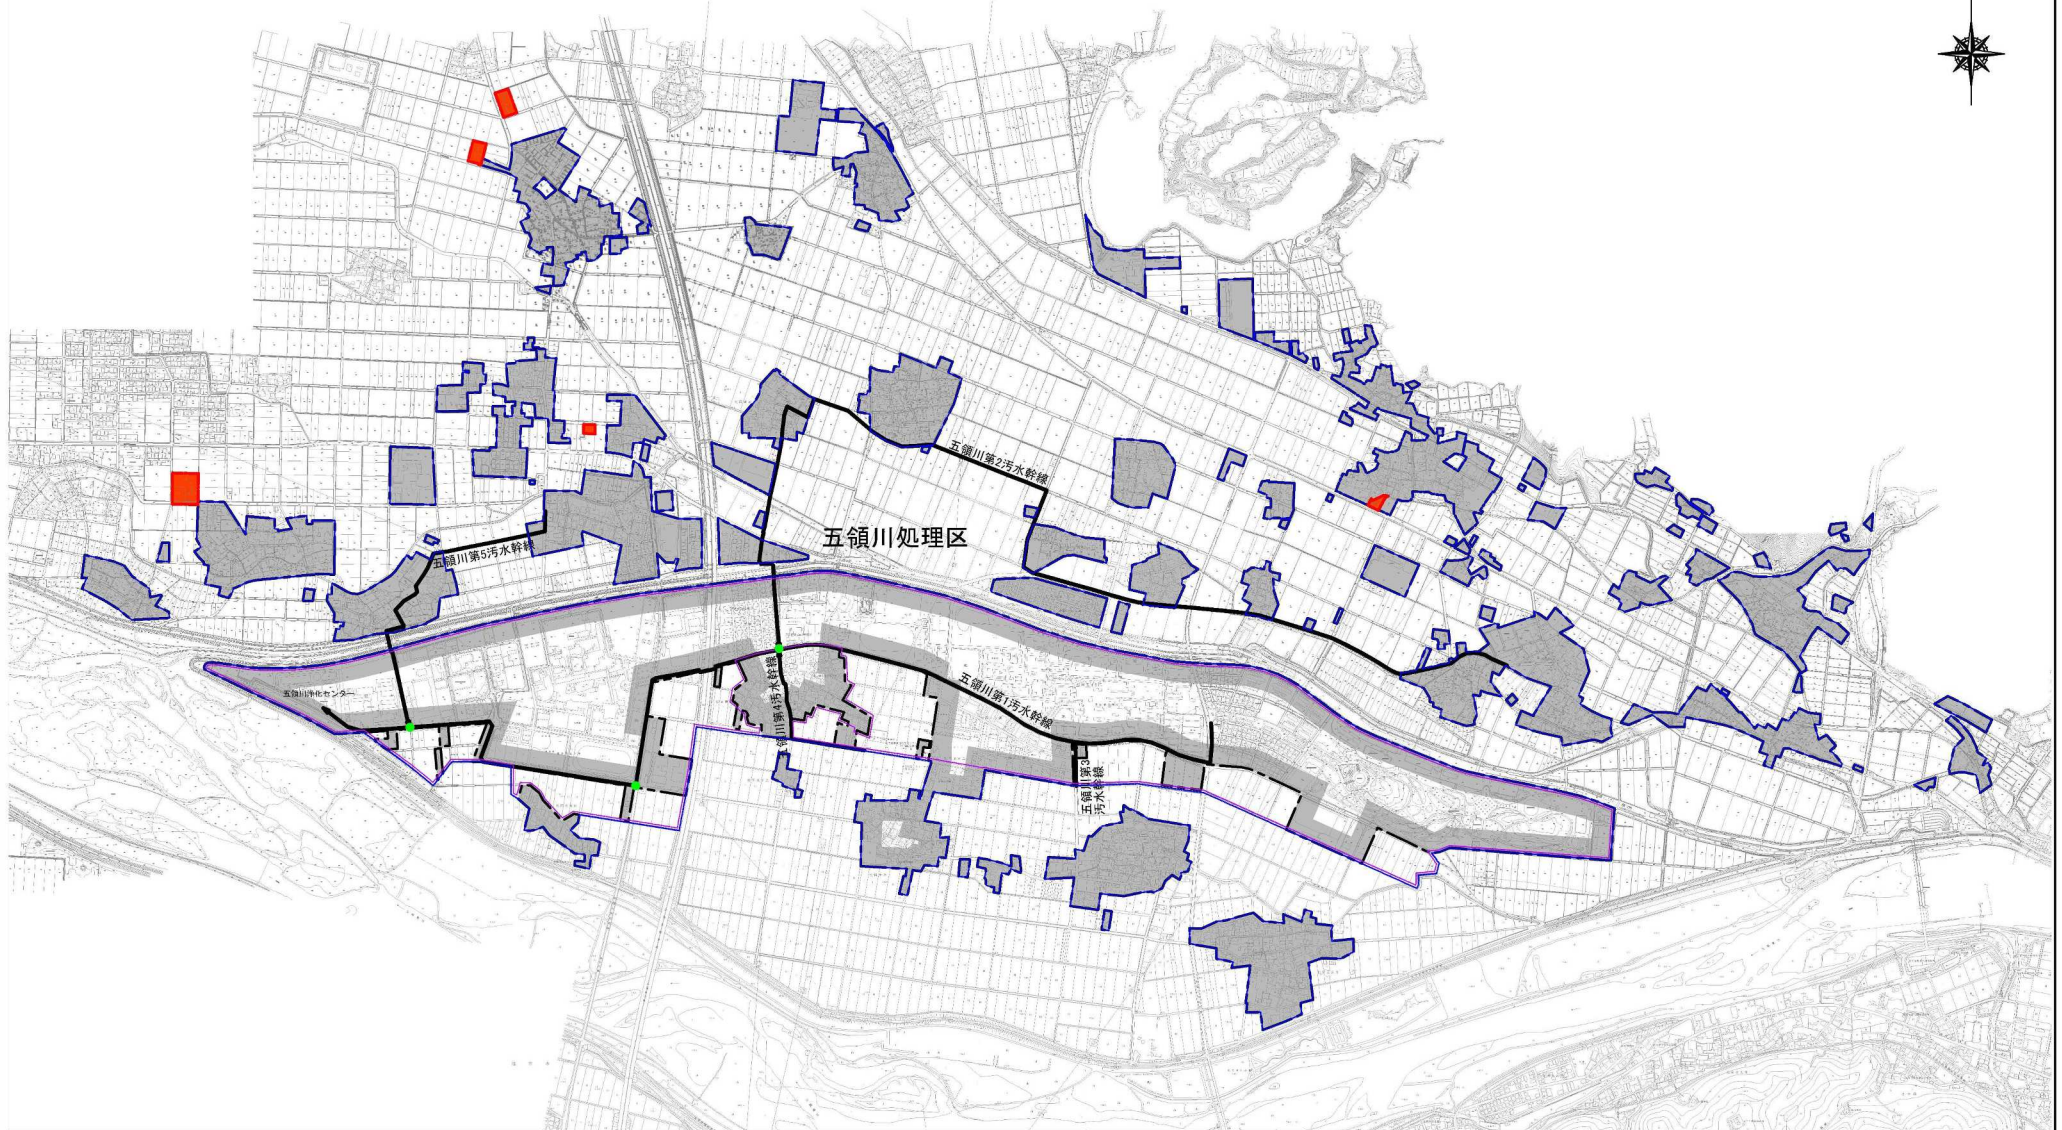

凡 例			
記 号	名 称	記 号	名 称
——	市街化区域		
---	全体計画界		
■	事業計画区域		
■	事業計画区域(拡張)		
—	主要な管渠		
○	点検箇所 (腐食環境下人孔)		

五領川公共下水道事業計画					
図 名	一般平面図(污水)			調整年月日	
縮 尺	NON				
製 図	設 計	主 査	審 査	部 長	図 番 1
	五領川公共下水道事務組合				審 計 1