


# 五領川公共下水道事業計画図（污水）

凡 例	
全体計画区域	
認可計画区域	
平成24年度以前施工済	

五領川処理区  
 全体計画区域 304.2ha  
 認可区域 273.9ha

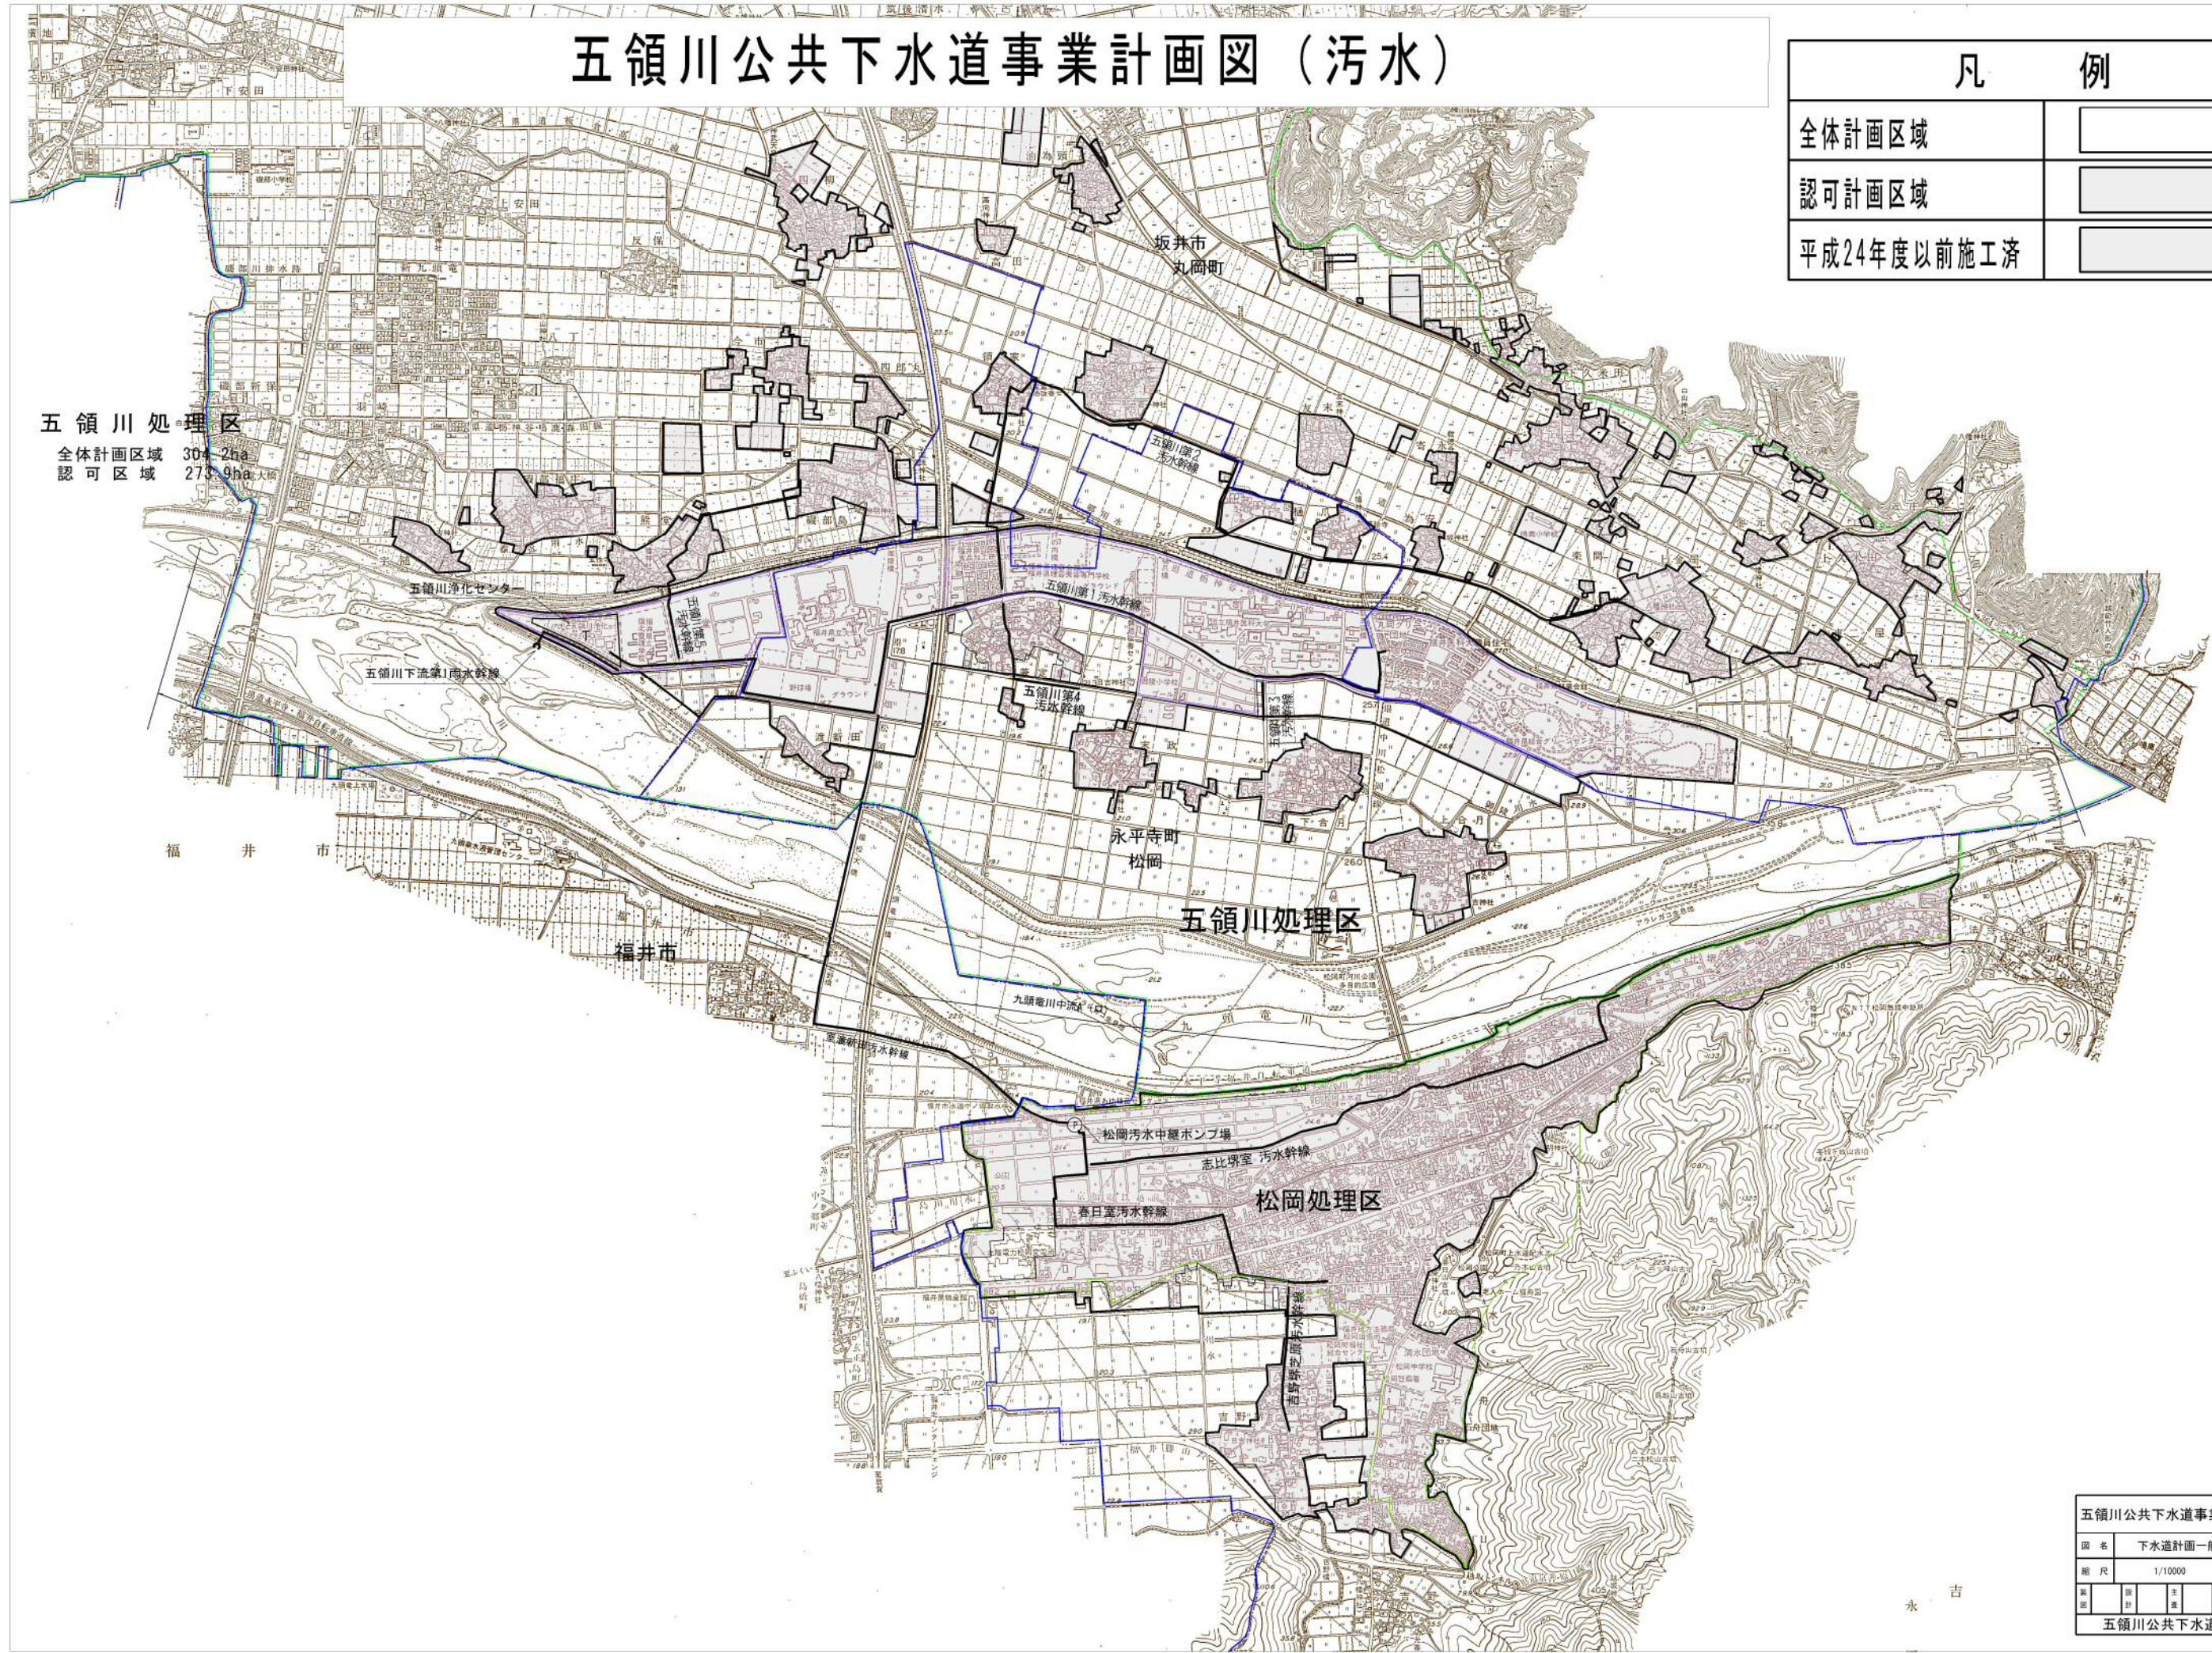

五領川公共下水道事業計画変更認可設計（污水）			
図名	下水道計画一般図	図製年月日	平成24年3月
縮尺	1/10000		
製図	主 監 査 別 業 者	製 図 者	業 者
五領川公共下水道事務組合			